

PLAN DE SITUATION

Echelle 1/9000



INFORMATION: Le plan ci-dessous est tiré du plan cadastral: **IL N'EST PAS OPPOSABLE.**



Cabinet DELASSUS SELARL de Géomètres-Experts
n° d'ordre : 2009C200010 - Ingénieurs E.N.S.A.I.S.
252, Avenue Alain Peyrefitte 77 480 BRAY SUR SEINE
TEL : 01 60 67 12 05 FAX : 01 60 67 19 59
E.mail: geometredelassus@wanadoo.fr

— Eglise
— Mairie

EXTRAIT DU PLAN CADASTRAL

COMMUNE: LONGUEVILLE
77650


Adresse : Chemin rural du Marais BENARD
Section : ZA

Propriétaires : Commune de LONGUEVILLE

Superficie mesurée : 201 m²

Echelle: 1/1000

INFORMATION: Le plan ci-dessous est tiré du plan cadastral: **IL N'EST PAS OPPOSABLE.**

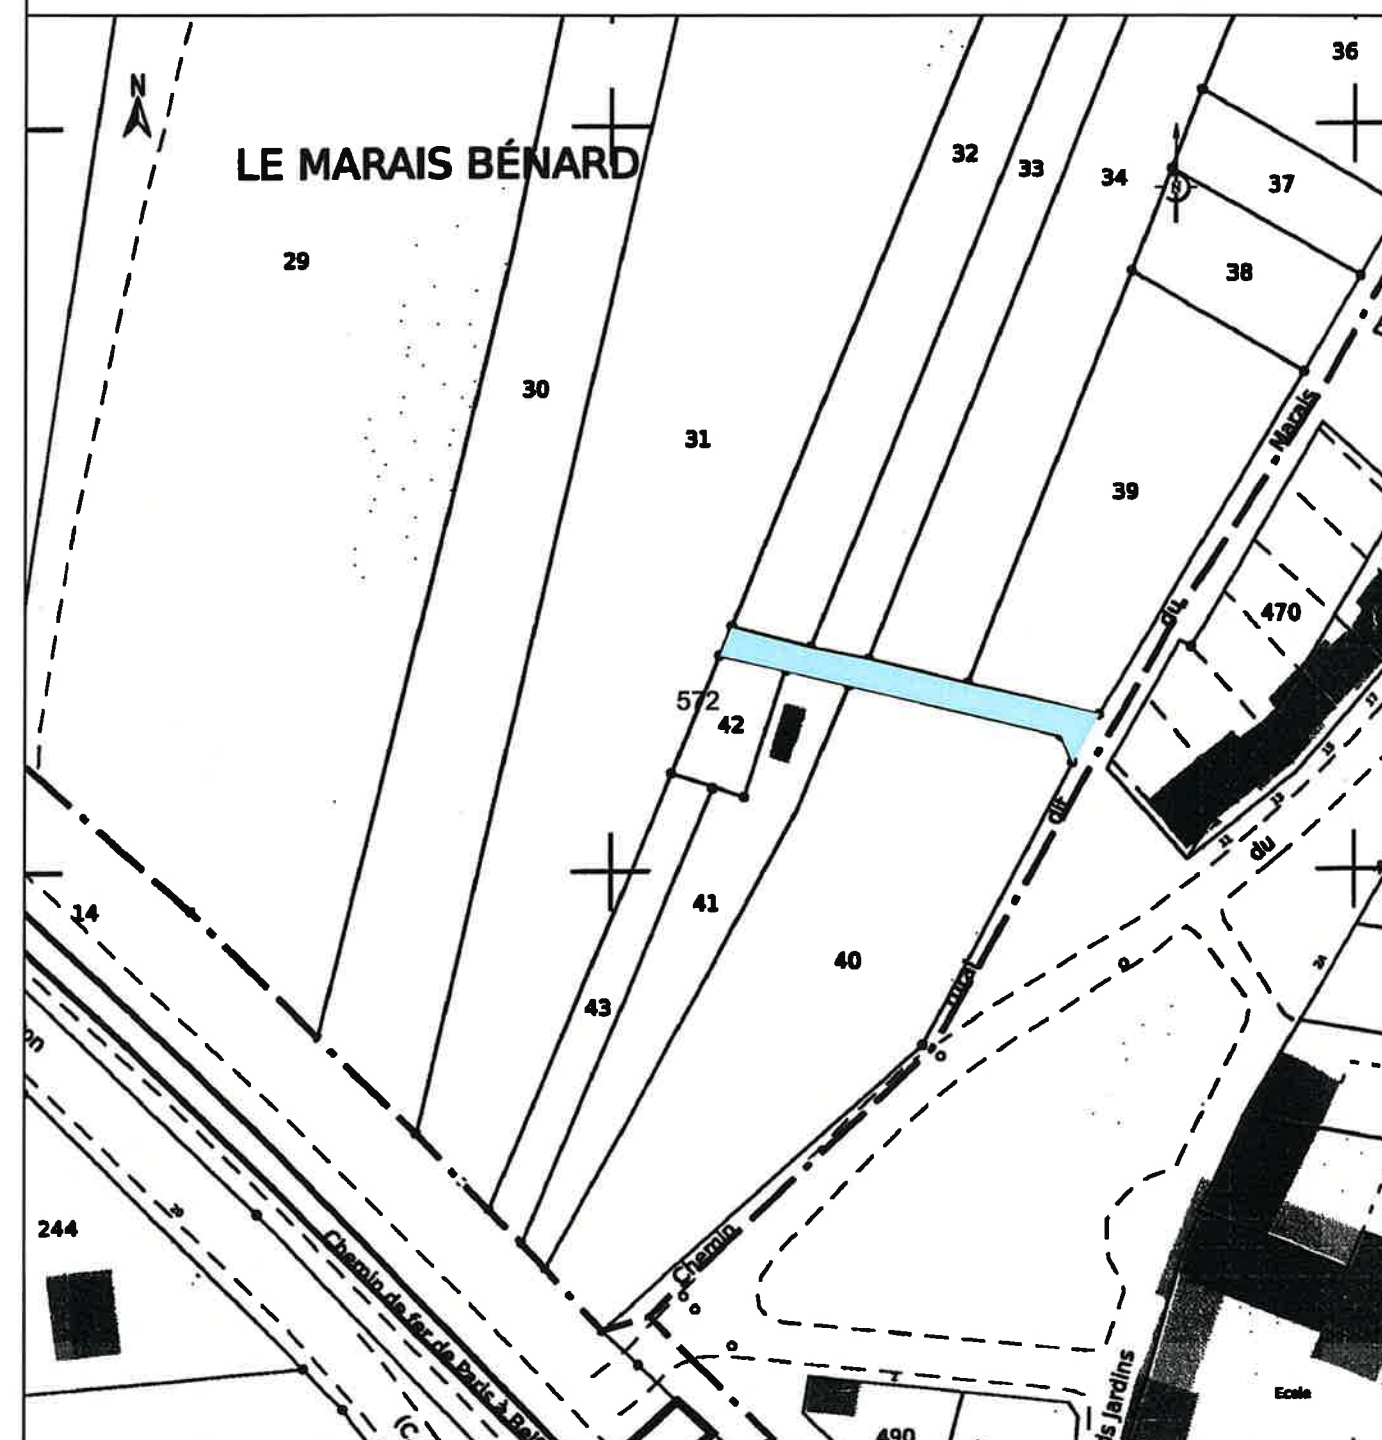

Cabinet DELASSUS SELARL de Géomètres-Experts
n° d'ordre : 2009C200010 - Ingénieurs E.N.S.A.I.S.
252, Avenue Alain Peyrefitte 77 480 BRAY SUR SEINE
TEL : 01 60 67 12 05 FAX : 01 60 67 19 59
E.mail: geometredelassus@wanadoo.fr

Date : 09/09/2025
Référence : 2512559