

PROJET DE DIVISION

Propriété appartenant à La Commune de LONGUEVILLE

Département de : SEINE-ET-MARNE

Commune de LONGUEVILLE


Lieudit : " LE MARAIS BÉNARD "

Références cadastrales: Avant division: Chemin Rural du Marais BENARD (Partie)

Après division: ZA n° -- --

Superficie mesurée : 201 m²

	: Clou
	: Borne nouvelle O.G.E.
	: Borne industrielle existante
	: Borne en pierre
	: Symbole de mitoyenneté
	: Symbole d'appartenance
	: Limite de propriété
	: Limite de délimitation de la propriété des personnes publiques
	: Limite de division
	: Limite cadastrale non garantie
	: Clôture
	: Bordure
	: Contenance cadastrale
	: Superficie réelle
	: Bord de chemin

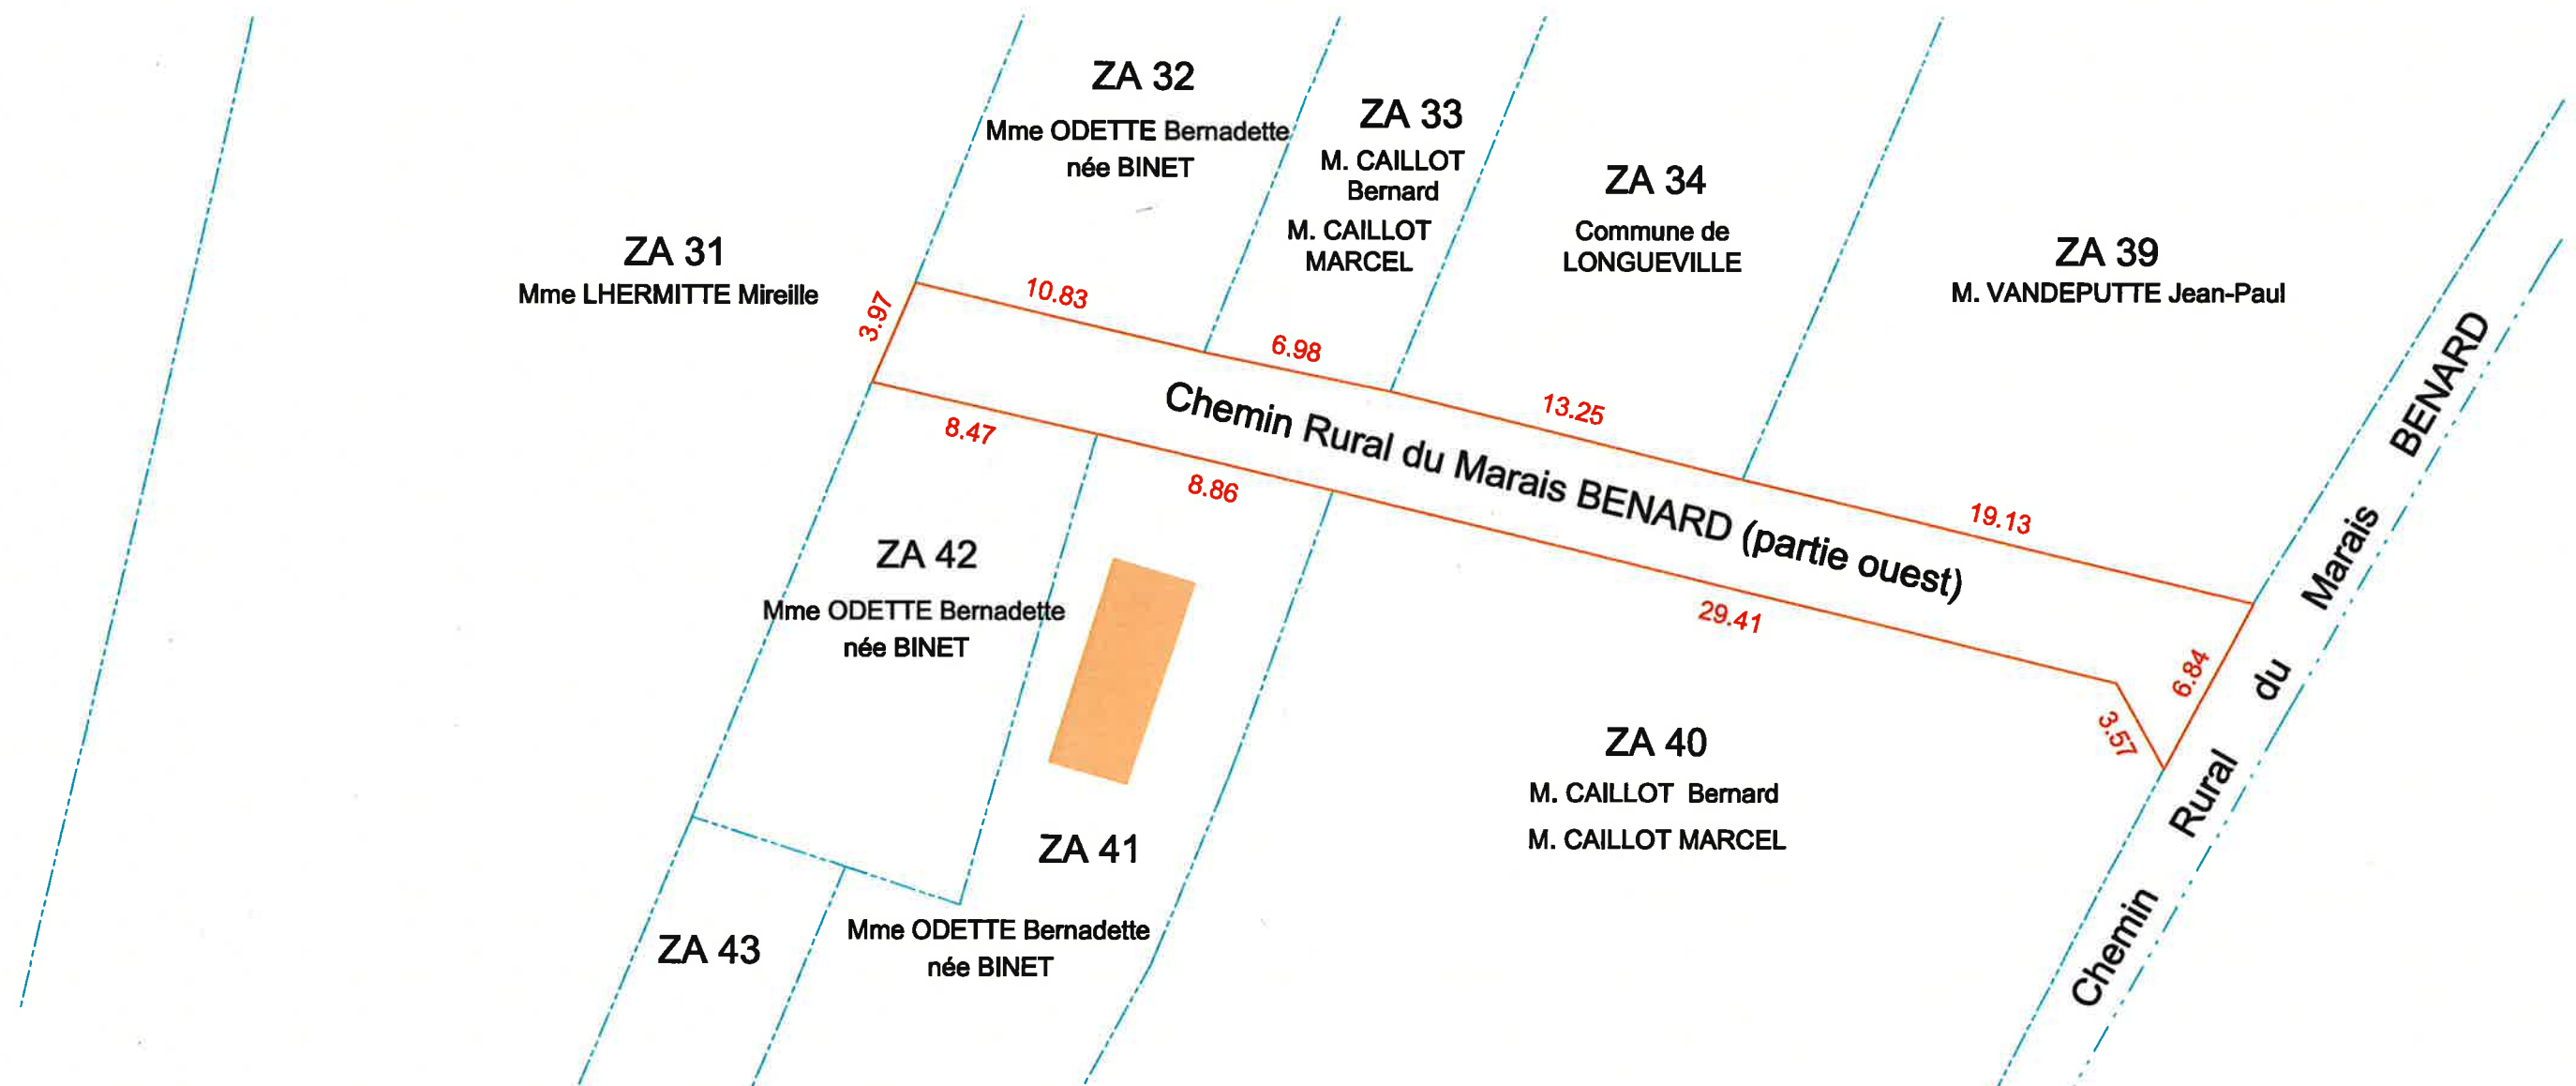

Cabinet DELASSUS SELARL de Géomètres-Experts
N° d'ordre 2009C200010 - Ingénieurs E.N.S.A.I.S.
252, Avenue Alain Peyrefitte 77 480 BRAY SUR SEINE
TEL : 01 60 67 12 05 FAX : 01 60 67 19 59
E.mail: geometredelassus@wanadoo.fr

NOTA :
-Les cotes indiquées sur le plan sont des distances horizontales.
-Les angles indiqués sur le plan sont exprimés en grades.
-Les limites parcellaires indiqués d'après cadastre ne sont pas garanties.
-Les altitudes sont exprimées dans le système IGN 69.

Septembre 2025

Dossier 2512559

Échelle du plan : 1/250